

GEP Vorderthal
Regenüberlaufbecken/Pumpwerk
Sonne

Plan des ausgeführten Werkes


RUB/PW Sonne
Grundrisse und Schnitte 1:50

Index	Datum	Änderung	Gez.	Geprüft	Plan-Nr.
A	14.07.2025	Höhen angepasst	ily	zet	7434.0700/917A
					Datum 14.03.2025
					Zeichner ily
					Geprüft zet
					Plangrösse 600 x 1050
uli lippuner ag wasserconsulting Ragazenstrasse 29, CH-7320 Sargens +41 81 723 02 25, info@ulippuner.ch www.ulippuner.ch					


Legende

- Beton best.
- Beton armiert SCC 0 - 15 mm (selbstverdichtend)
- Mischwasser best.
- Mischwasser neu
- Pumpenleitungen neu
- Steuerkasten


Detail 1 1:20

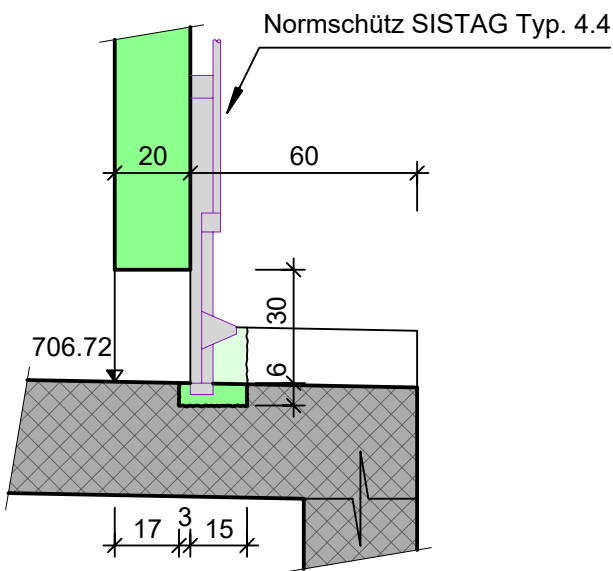


Grundriss UG

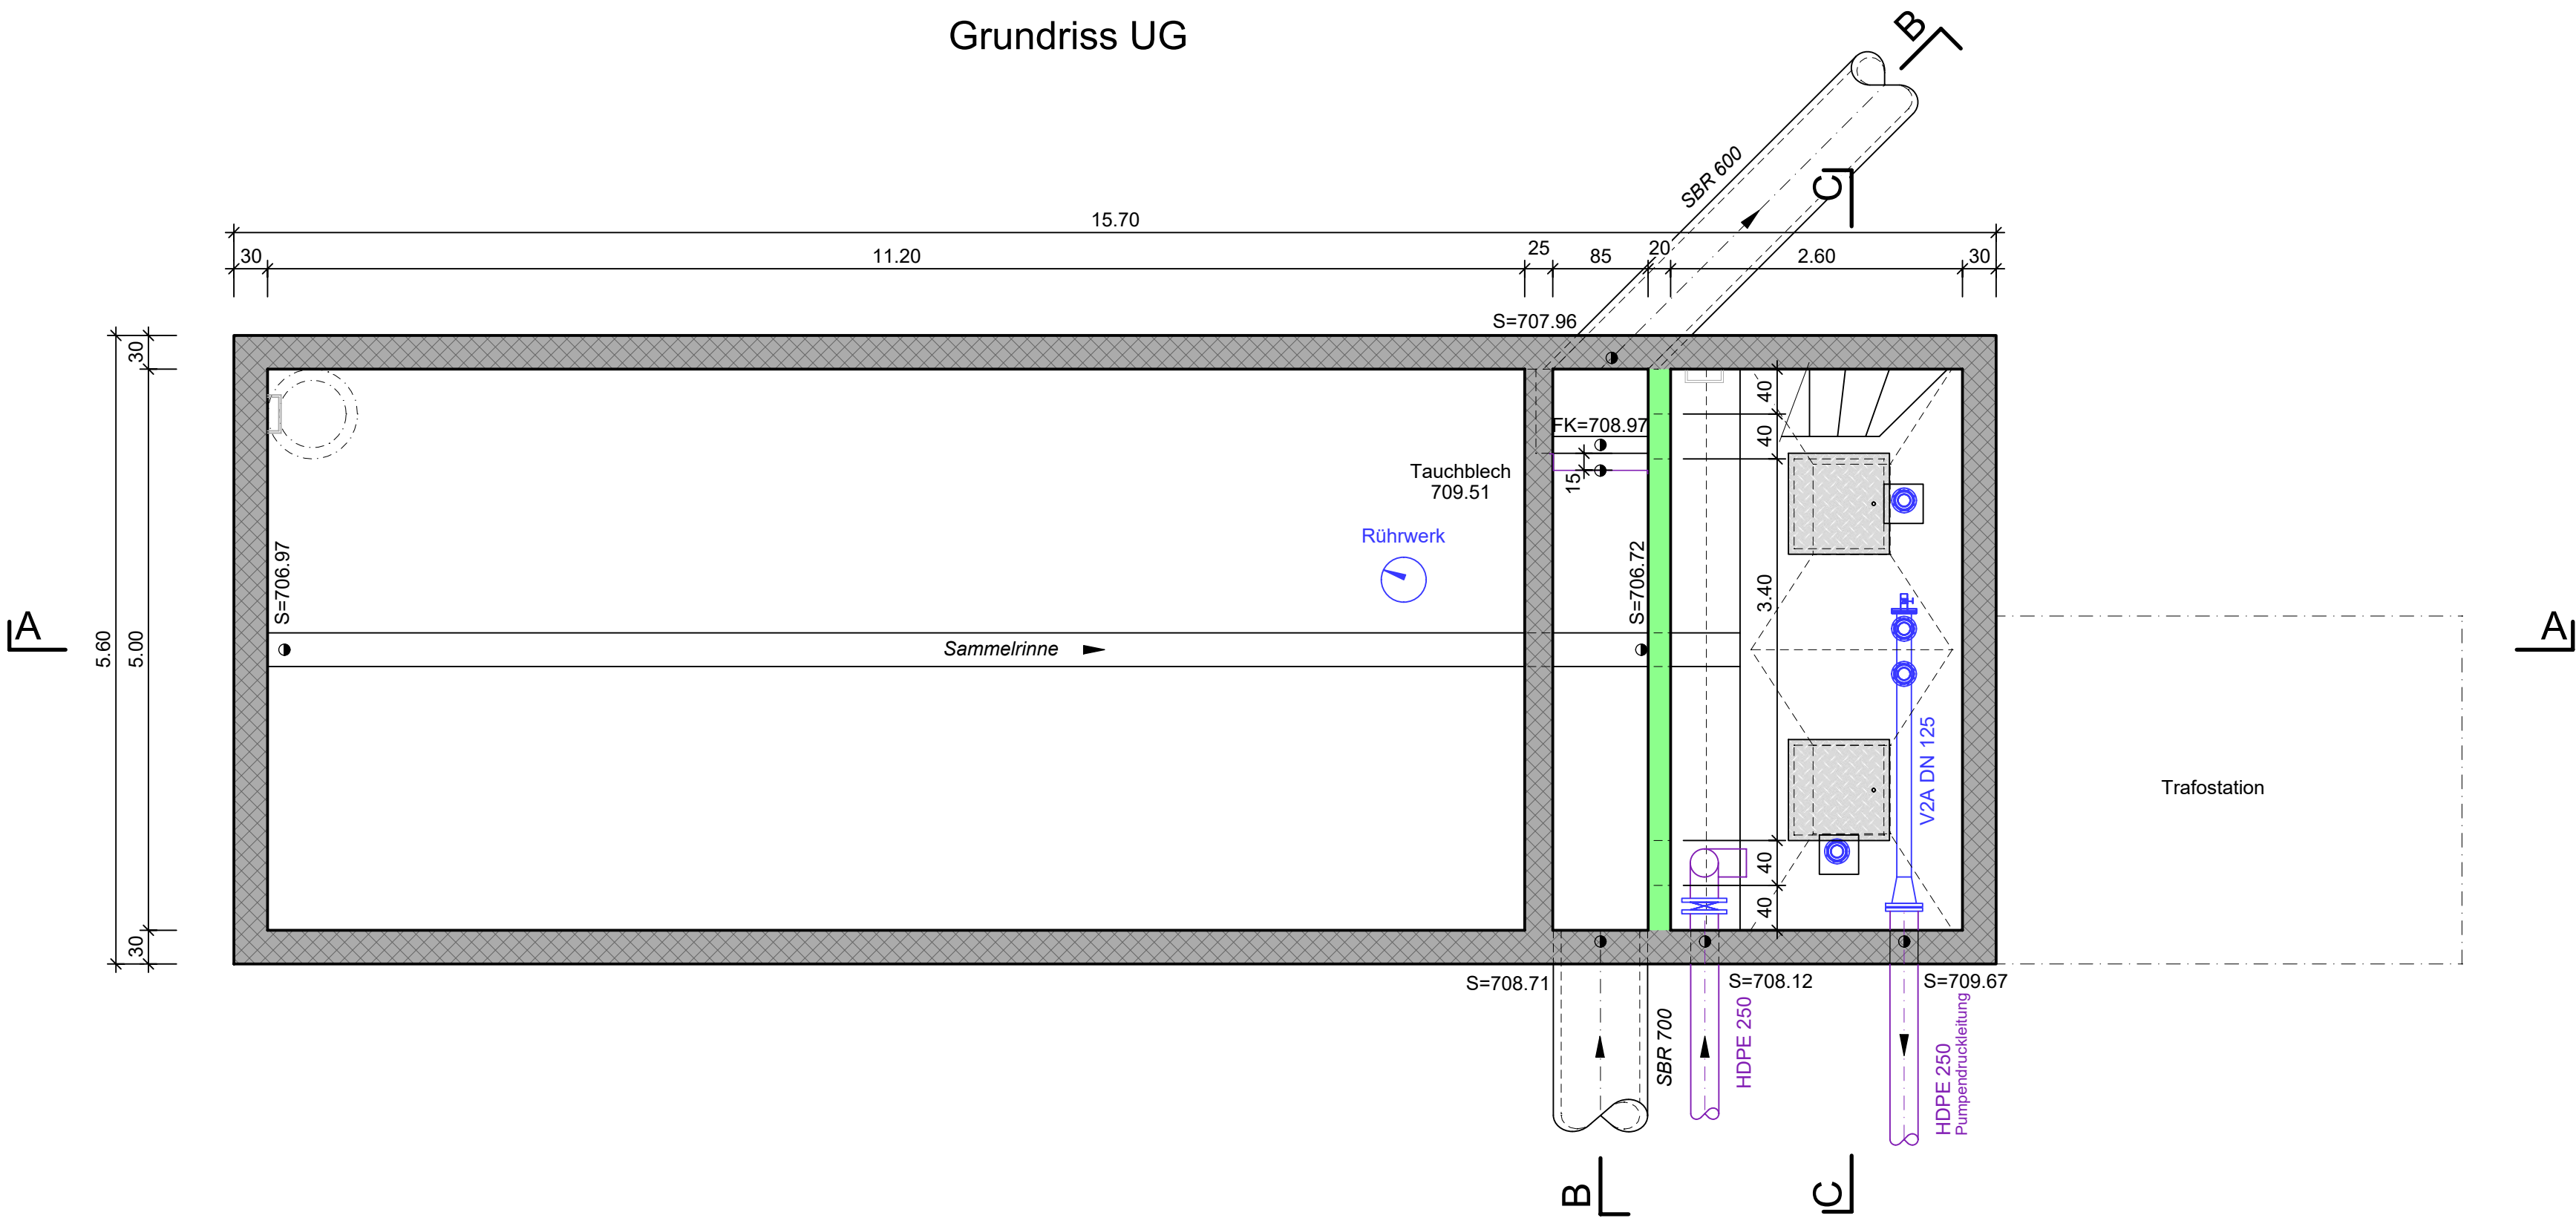


Grundriss EG

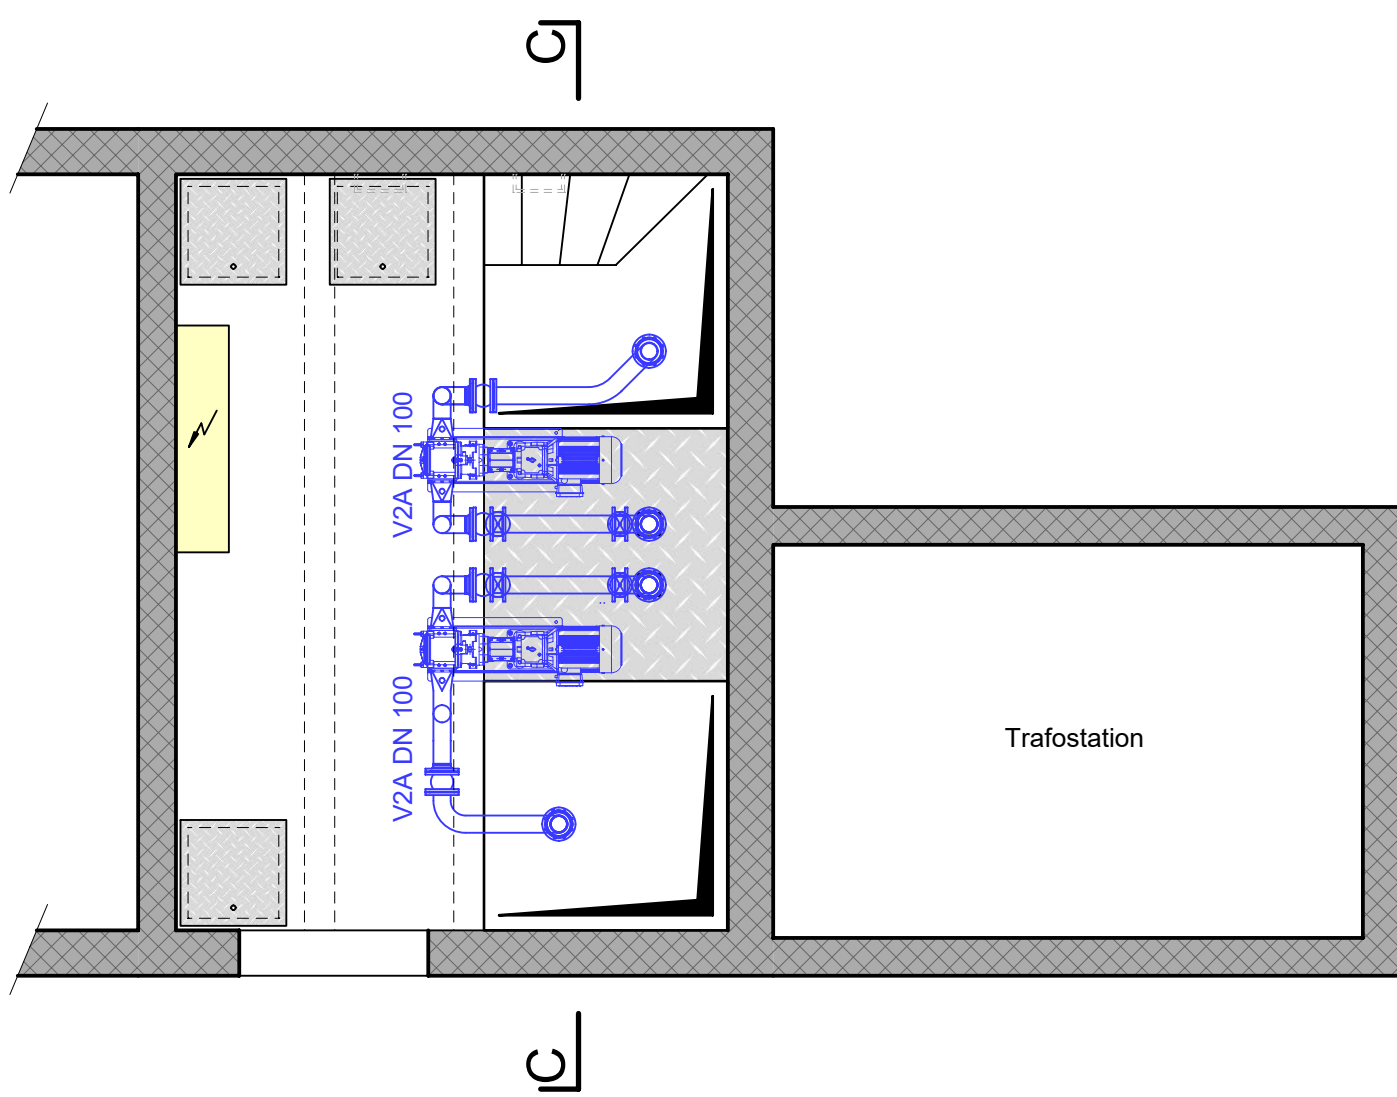

Schnitt B - B

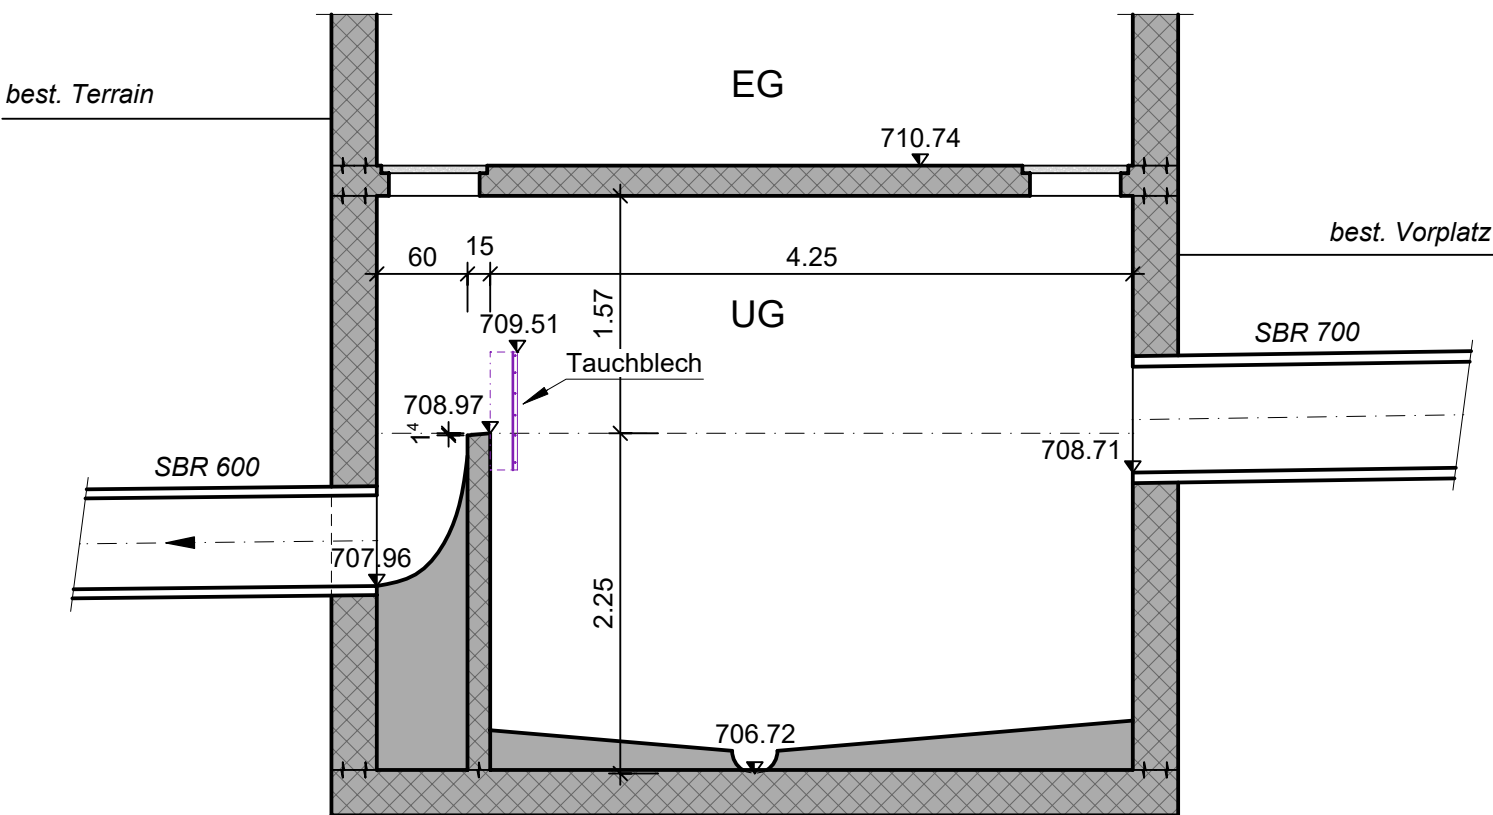

Schnitt C - C

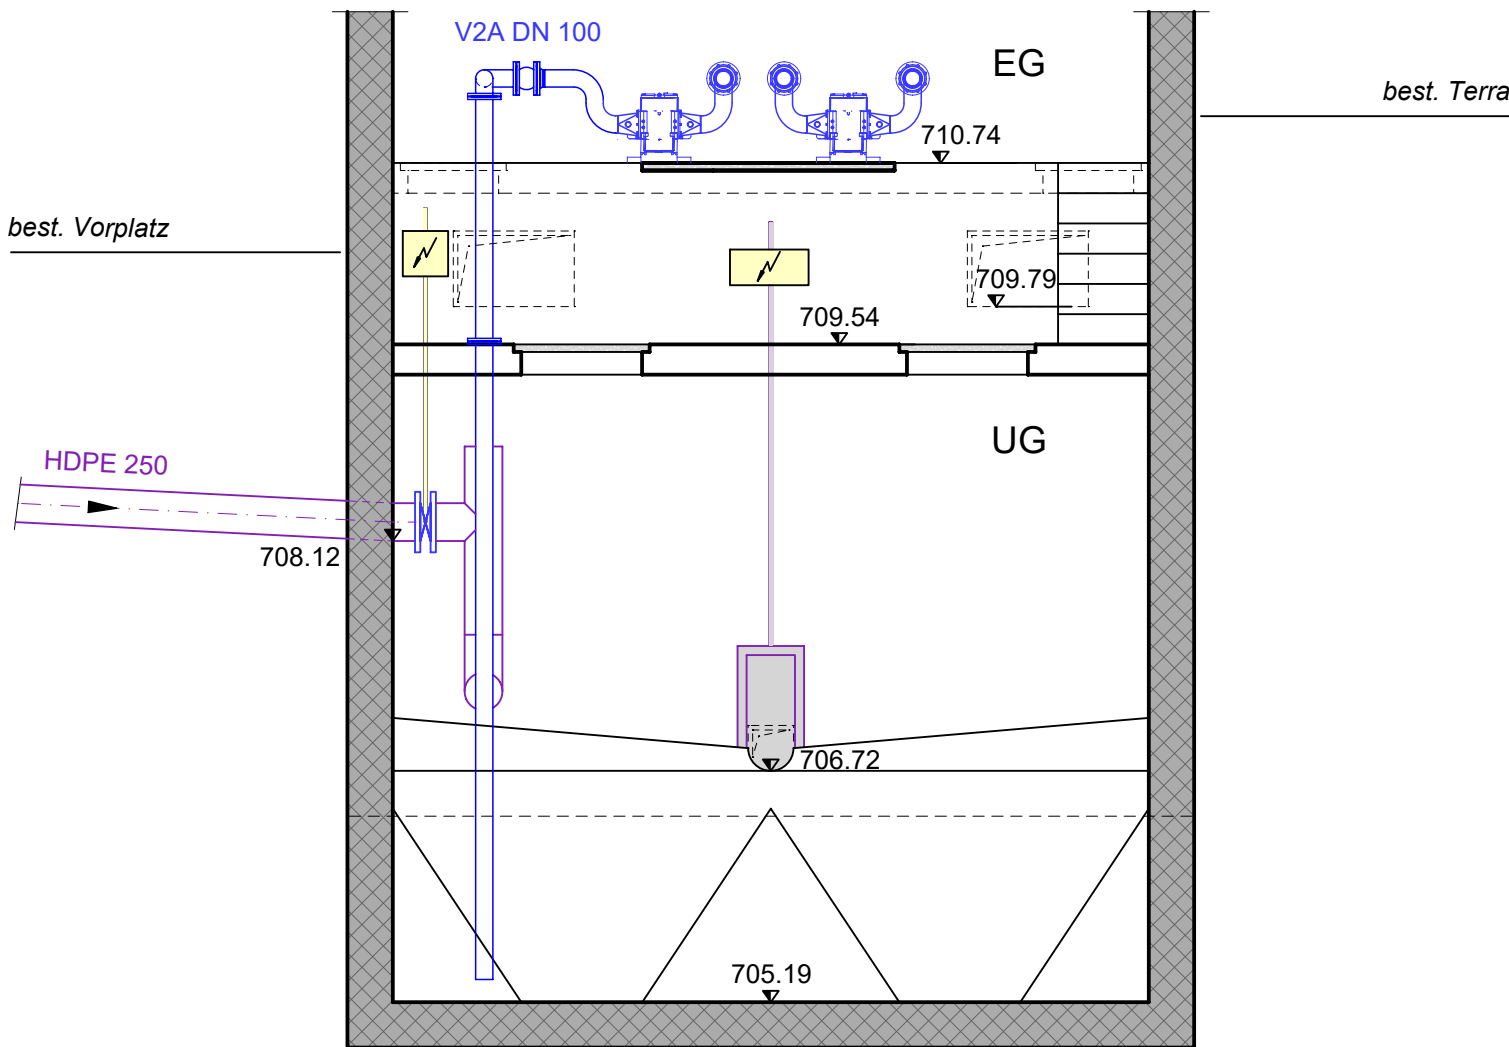

Schnitt A - A

